SÖRNÄISTEN RANTATIE 25

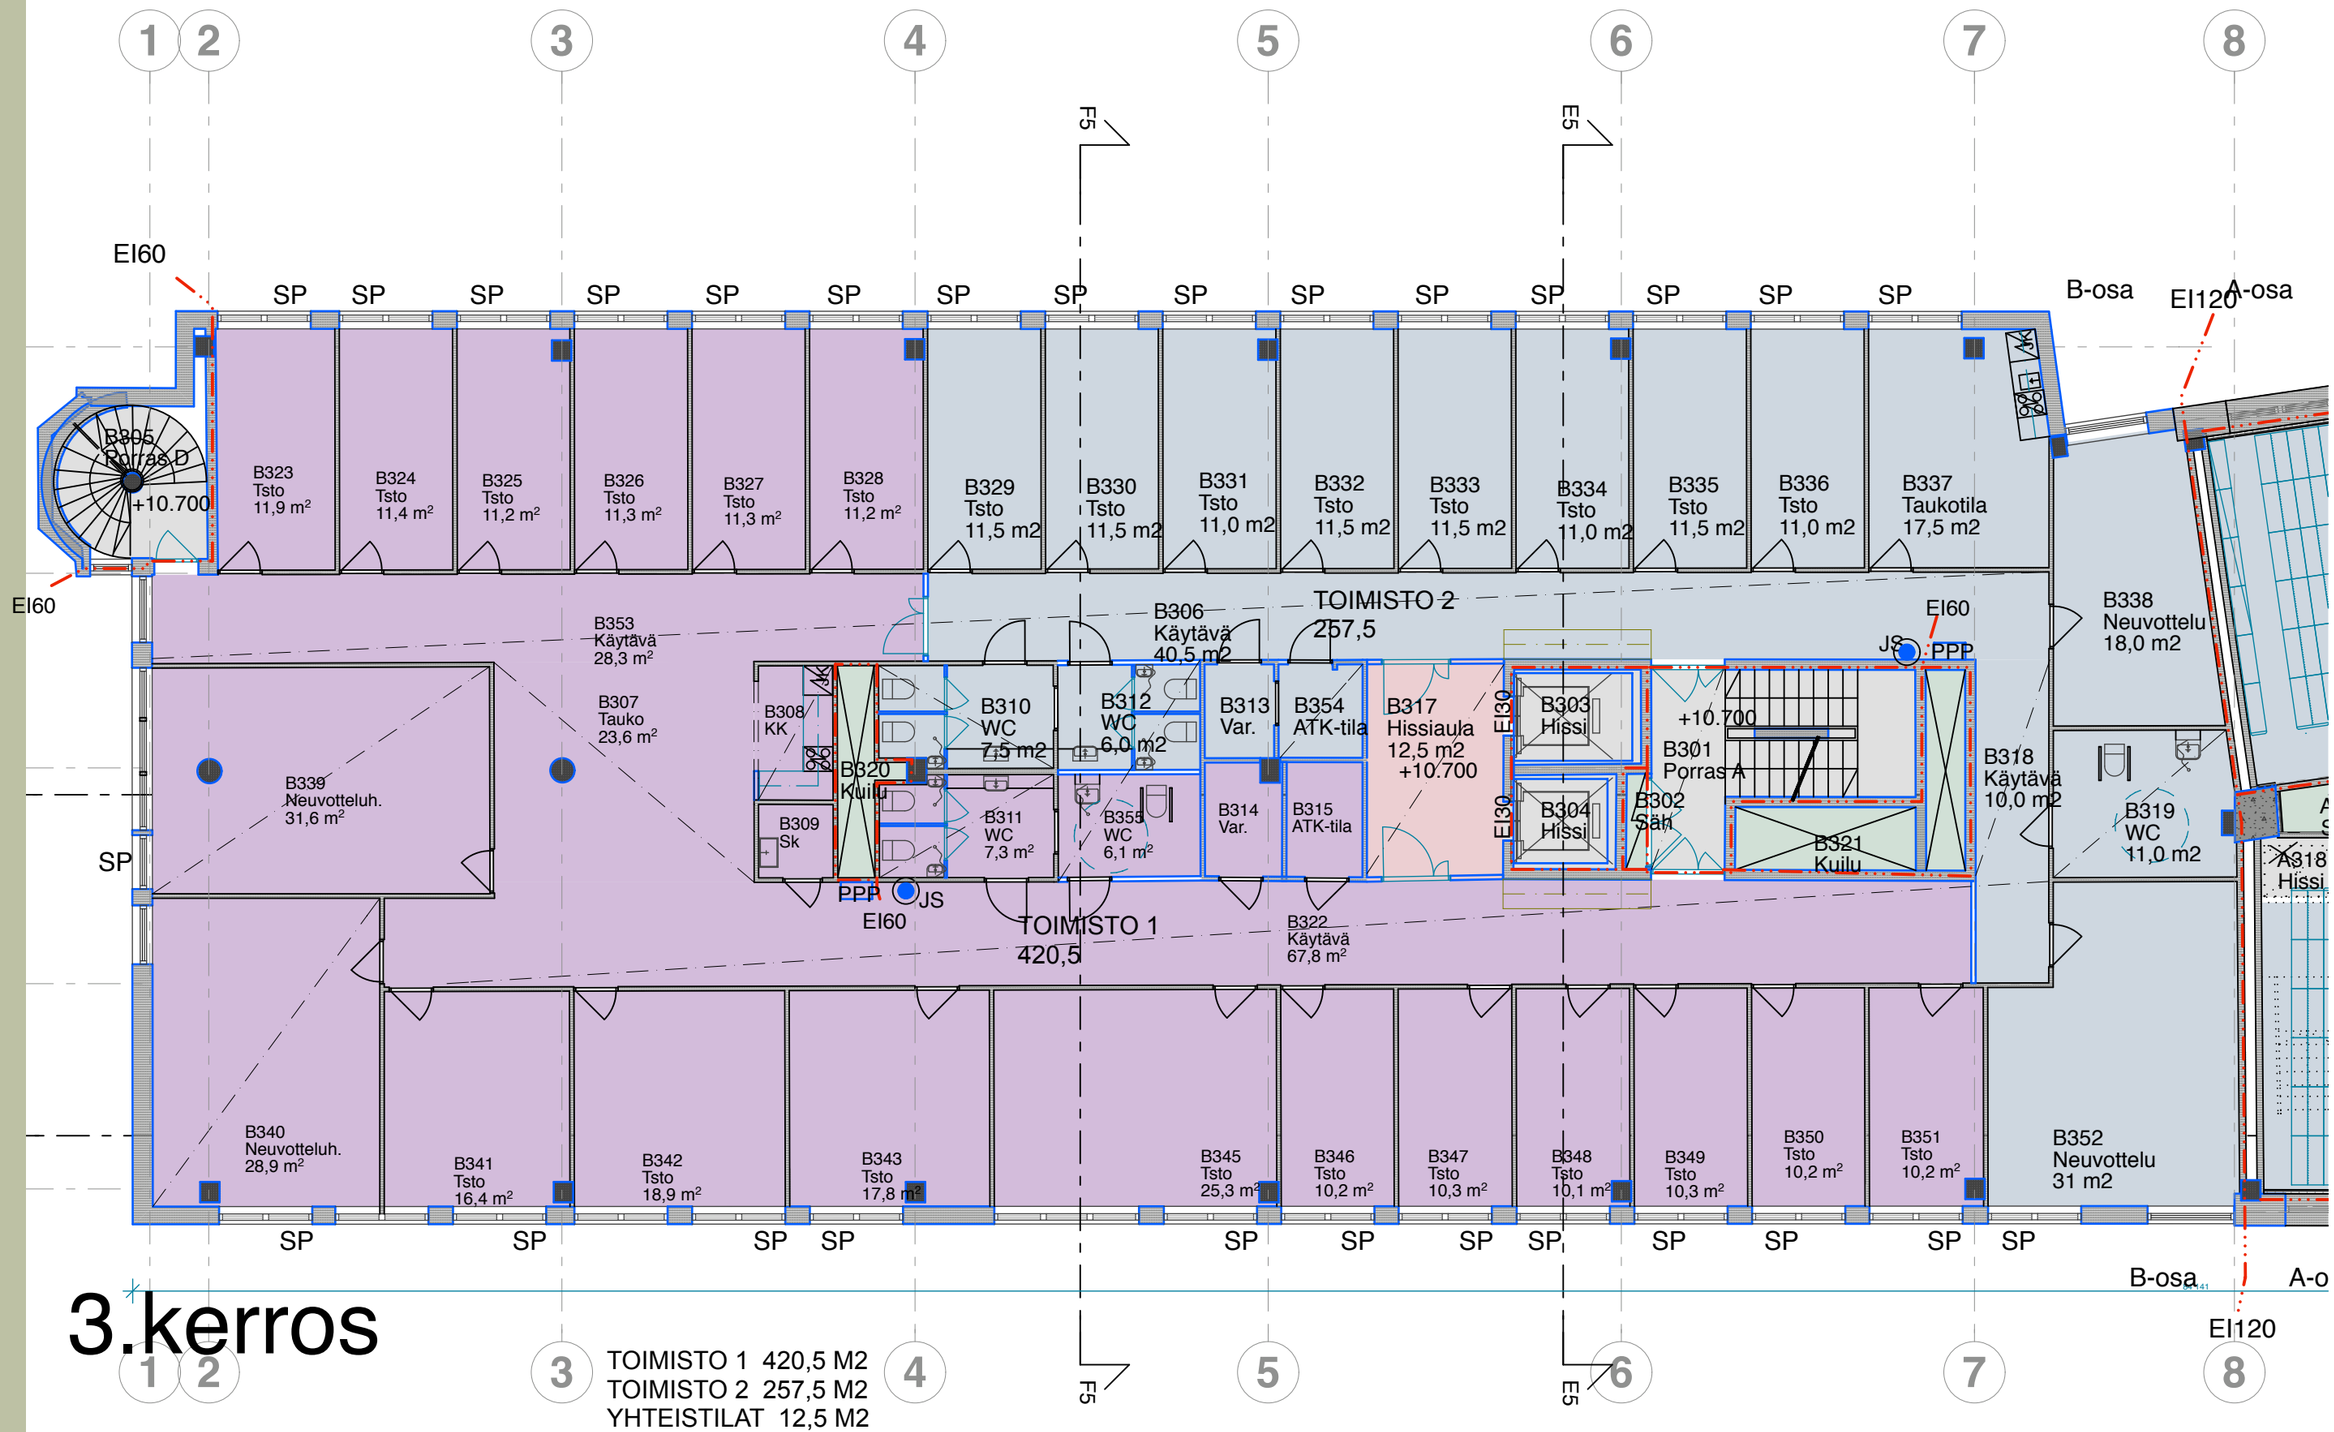

3.kerros

TOIMISTO 1 420,5 M2
TOIMISTO 2 257,5 M2
YHTEISTILAT 12,5 M2

05.10.2009

VAIHTOEHTO 2

1:125

LARKAS & LAINE OY
ARKKITEHTITOIMISTO
Kiviaidankatu 2 i FIN-00210 Helsinki
tel +358-9-4242 560 fax +358-9-4242 5656
ark.tsto@larkaslaine.com www.larkaslaine.com